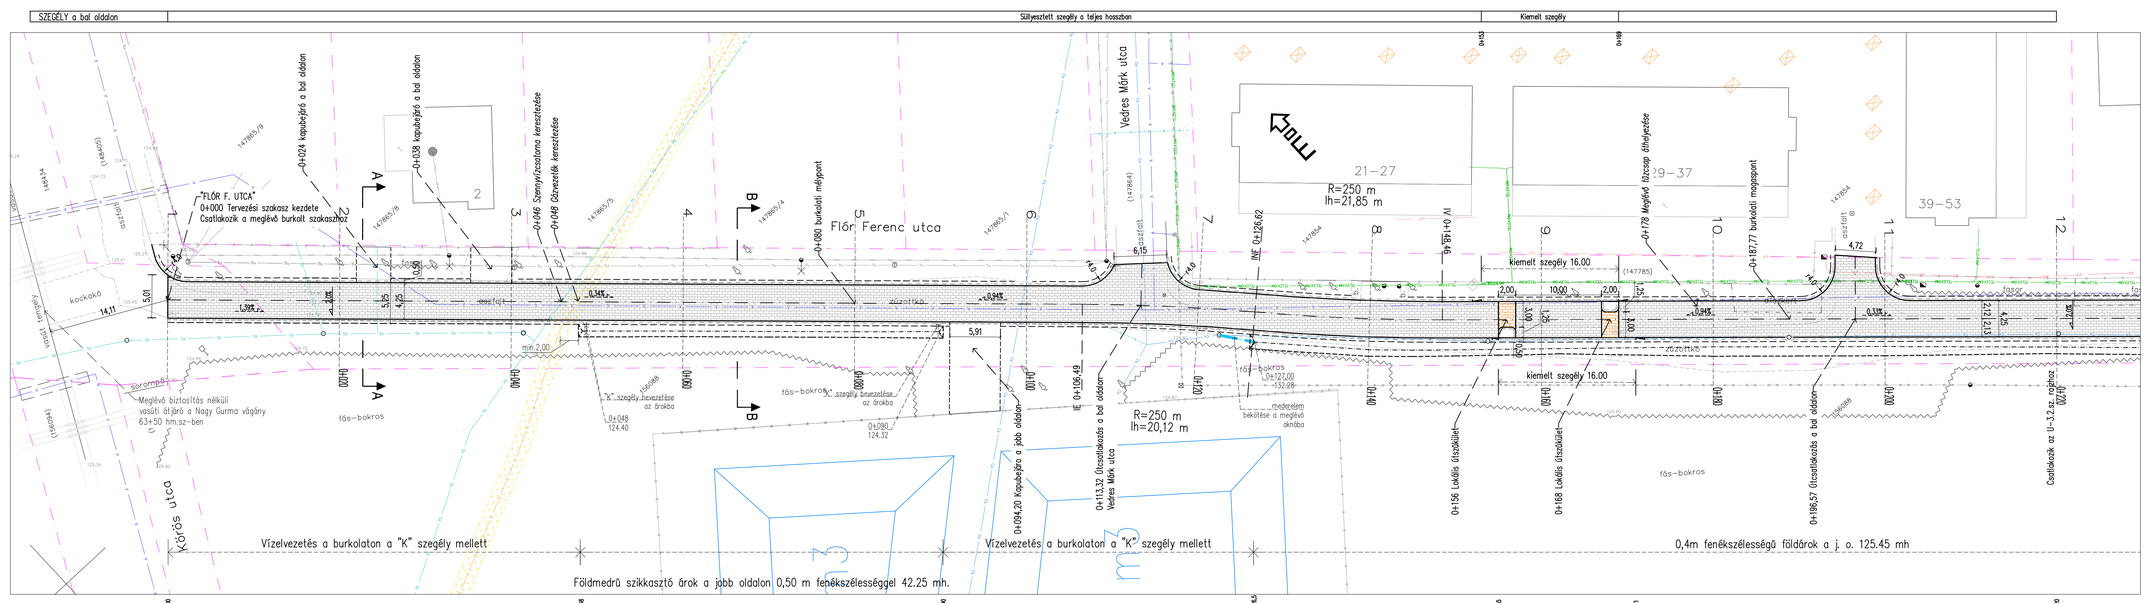

JELMAGYARÁZAT

Útpálya
8 cm vtg. beton kérő (rés elemes)
3 cm vtg. zúzott homokágy
15 cm vtg. CKt-4 stabilizált
25 cm vtg. szemcsés fagyvédő réteg

Útpálya
8 cm vtg. beton kérő (rés elemes szines)
3 cm vtg. zúzott homokágy
15 cm vtg. CKt-4 stabilizált
25 cm vtg. szemcsés fagyvédő réteg

Útpálya
5 cm vtg. AC 11 KOPO kopóréteg burkolatmarás max. 4 cm vtg-ban

járdaburkolat
8 cm vtg. beton kérő (rés elemes szürke)
3 cm vtg. zúzott homokágy
20 cm vtg. szemcsés fagyvédő réteg

járda kerékárokról burkolat
8 cm vtg. beton kérő (rés elemes piros)
3 cm vtg. zúzott homokágy
20 cm vtg. M22 stabilizált
20 cm vtg. szemcsés fagyvédő réteg

Tervezett föves árok 40/50 cm fsz.
Tervezett árokbekötés, ø30 cs.kővel
Tervezett keresztszelvény helye
Tervezett "K" szegély
Tervezett süllyesztett szegély
Tervezett kerti szegély
Tervezett stab. padka M22
Tervezett humuszált padka

Meglévő vízvezeték
Meglévő gázvezeték
Útszerelék bűrt. (vezet határa)
Meglévő szennyvíz
Meglévő 0,4 kV-os föld.kábel
Meglévő közvilágítási kábel
Meglévő 10 kV-os légvez.
Meglévő 0,4 kV-os légvez.
Meglévő közvilágítási légvezeték
Meglévő elektromos föld.kábel
Meglévő közvilágítási föld.kábel
1 kV-os föld.kábel
Meglévő MVM-NET kábel (HUNGARCONTROL)
Meglévő föld.kábel (TELEKOM)
Meglévő távközlési légvezeték (TELEKOM)
Meglévő távközlési légvezeték (DIGI)
Meglévő szennyvíz vezeték
Meglévő nyomott szennyvíz vezeték
Meglévő csapadékcsatorna
Meglévő kapu
Meglévő kerítés
Jogi határ

Tervezett burkolat hosszesése
Tervezett burkolat keresztesése
Tervezett szegélymagasság
Tervezett burkolatszint
Meglévő járdaburkolat magassági
Tervezett burkolatszint

MEGJEGYZÉS

A helyszínrajzon feltüntetett közműnyomvonalak az e-közmű rendszerből származó 2020.09.02-ai állapotot mutatják.

Beruházó: Budapest Főváros XVIII. kerület Pestszentlőrinc-Pestszentimrei Önkormányzata
1184 Budapest Üllői út 400.

Módosítás ideje: | Módosítás tárgya: | Megjegyzés:

Dátum: 2020. augusztus
Méretarány: M 1:250
Tervezői: [illegible]
Tervezőnév: ENGEDÉLYEZÉSI TERV
Megbízó: Városrehabilitáció18 Zrt. 1181 Budapest Üllői út 423.
Szakág: ÚTÉPÍTÉS, FORGALOMTECHNIKA
Tárgy: Belterületi önkormányzati utcák szilárd burkolattal való ellátása Budapest XVIII. kerület FLÓR FERENC ÚT HRSZ.: 147785
Tervszám: DK 301 /FŐKSZ
Részszám: Részletes (látható) helyszínrajz 0+000 - 0+220 km.sz.
Rajzszám: U-3.1

ÚTVONAL Mérnöki Iroda Kft. 6237 Kiskőrös, Szőlő 11 Tel.: 06-78/419-000
KR. - Esztergom