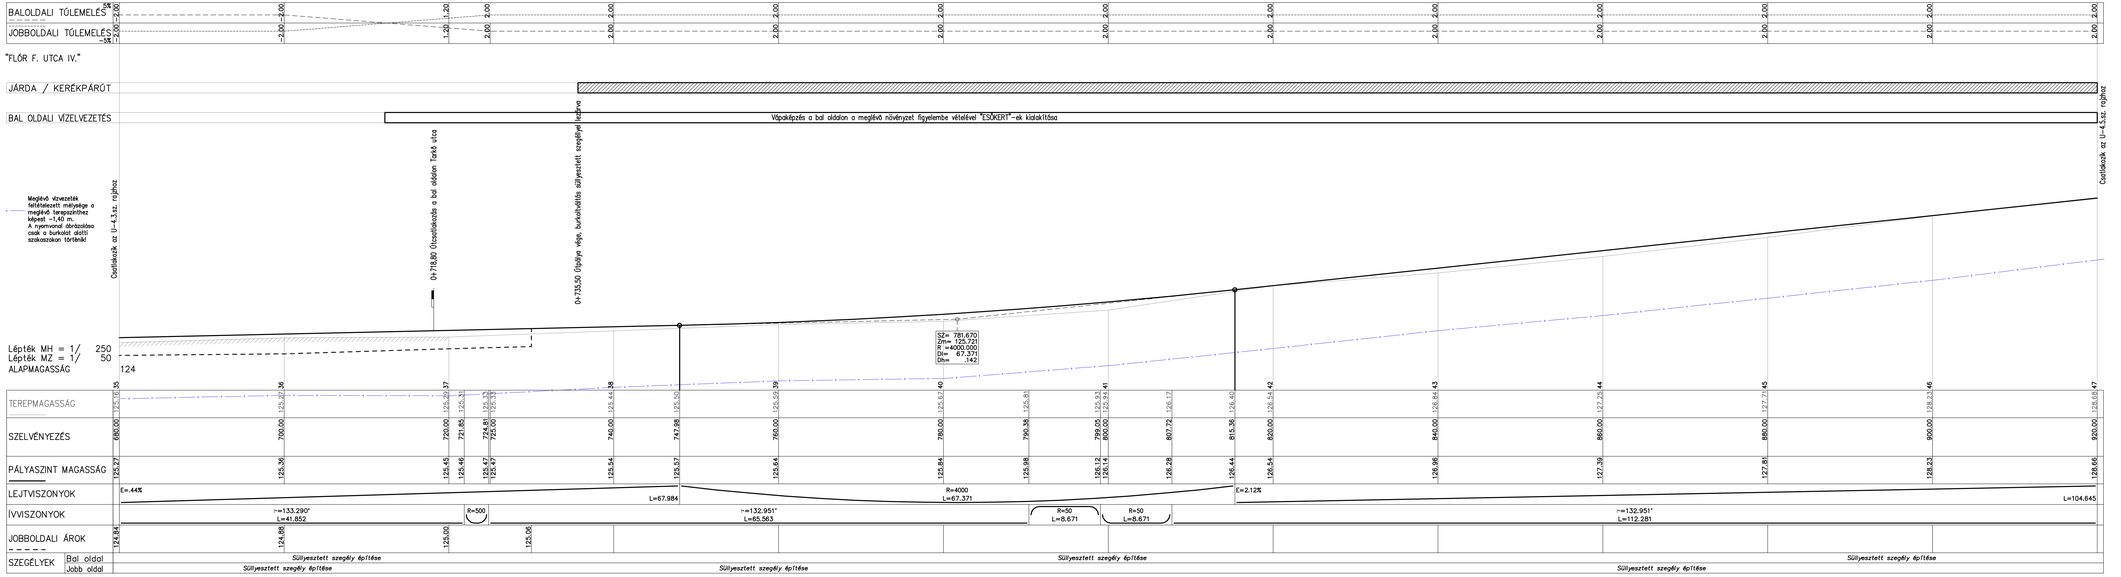

Beruházó:	Budapest Főváros XVIII. kerület Pestszentlőrinc-Pestszentimre Önkormányzata 1184 Budapest Ülői út 400.
Módosítás száma:	Módosítás tárgya: / Megjegyzés:
Dátum: 2025. augusztus	Tervfázis: ENGEDÉLYEZÉSI TERV
Méretarány: M 1:250 / 50	Megbízó: Városrehabilitáció18 Zrt. 1181 Budapest Ülői út 423.
Tervező: ÚTYONAL Kft.	BUDAI KÁLMÁN okl. építőmérnök 12011749/99/08
	KR.- Építésügyi.
Tárgy:	ÚTÉPÍTÉS, FORGALOMTECHNIKA Belterületi önkormányzati utcák szilárd burkolattal való ellátása Budapest XVIII. kerület FLÓR FERENC ÚT HRSZ.: 147785
Tervszám:	ÉKE_2024_019_DK222
Rajzszám:	U-4.4.
Részletezettség:	Részletes útépítési hossz-szelvény 0+680 - 0+920 km.sz.