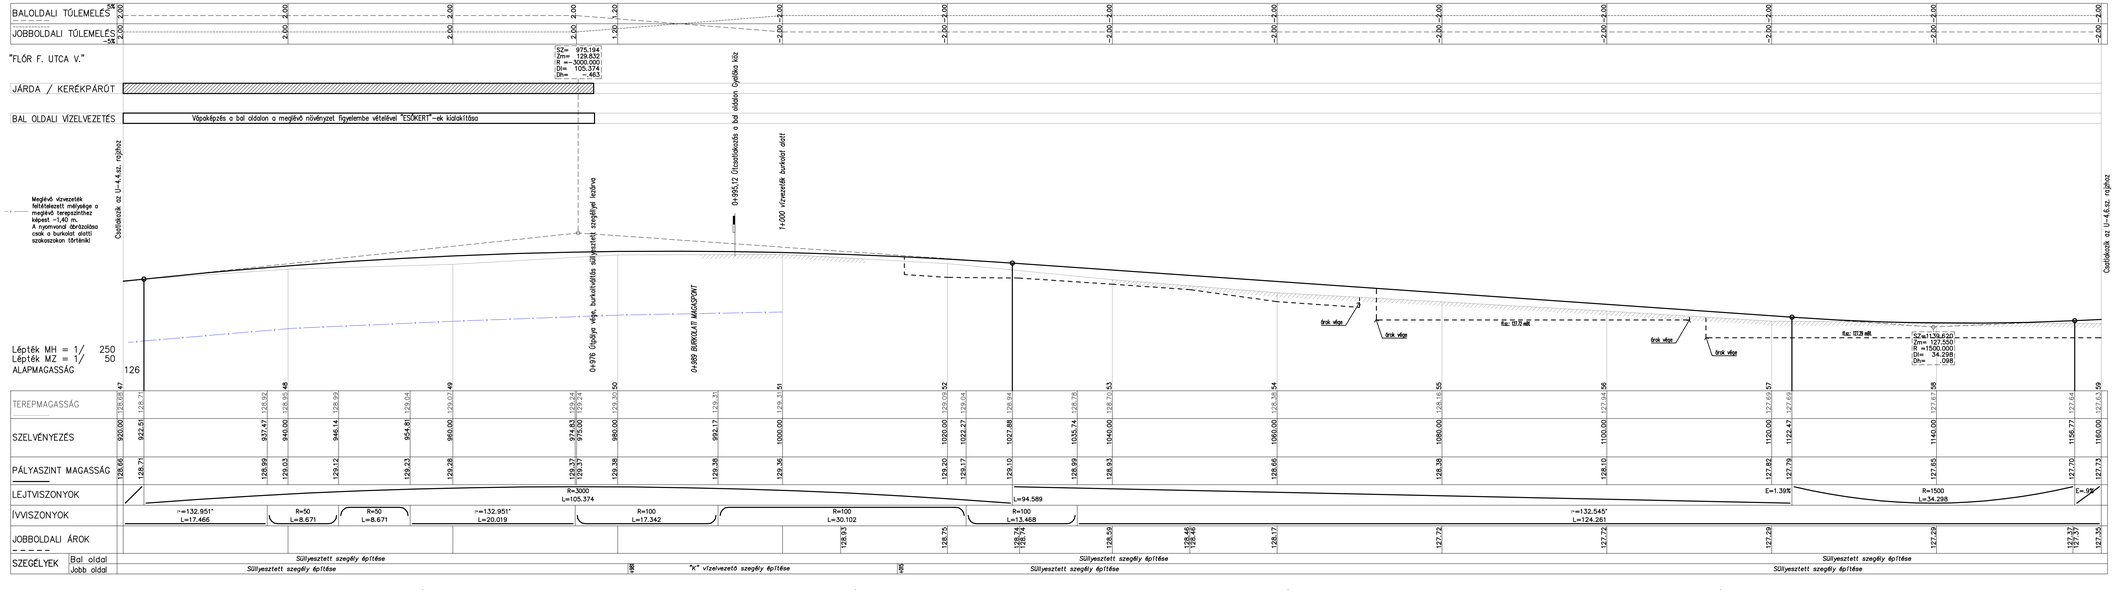

Beruházó:	Budapest Főváros XVIII. kerület Pestszentlőrinc-Pestszentimre Önkormányzata 1184 Budapest Ülői út 400.
Módosítás száma:	Módosítás tárgya: Megjegyzés:
Dátum: 2025. augusztus	Tervfelvevő: ENGEDÉLYEZÉSI TERV
Méretarány: M 1:250 / 50	Megbízó: Városrehabilitáció18 Zrt. 1181 Budapest Ülői út 423.
Tervező: ÚTYONAL Építő Kft. KR.-Esztergom	BUSKÓ László okl.építőmérnök 12011140/99368
Tervezők:	Tárgy: ÚTÉPÍTÉS, FORGALOMTECHNIKA Belterületi önkormányzati utcák szilárd burkolattal való ellátása Budapest XVIII. kerület FLÓR FERENC ÚT HRSZ.: 147785
Rész/műveletek:	Részletes útépítési hossz-szelvény 0+520 - 1+160 km.sz.
Tervszám:	ENG_2025_0101_DK222
Rajzszám:	U-4.5.