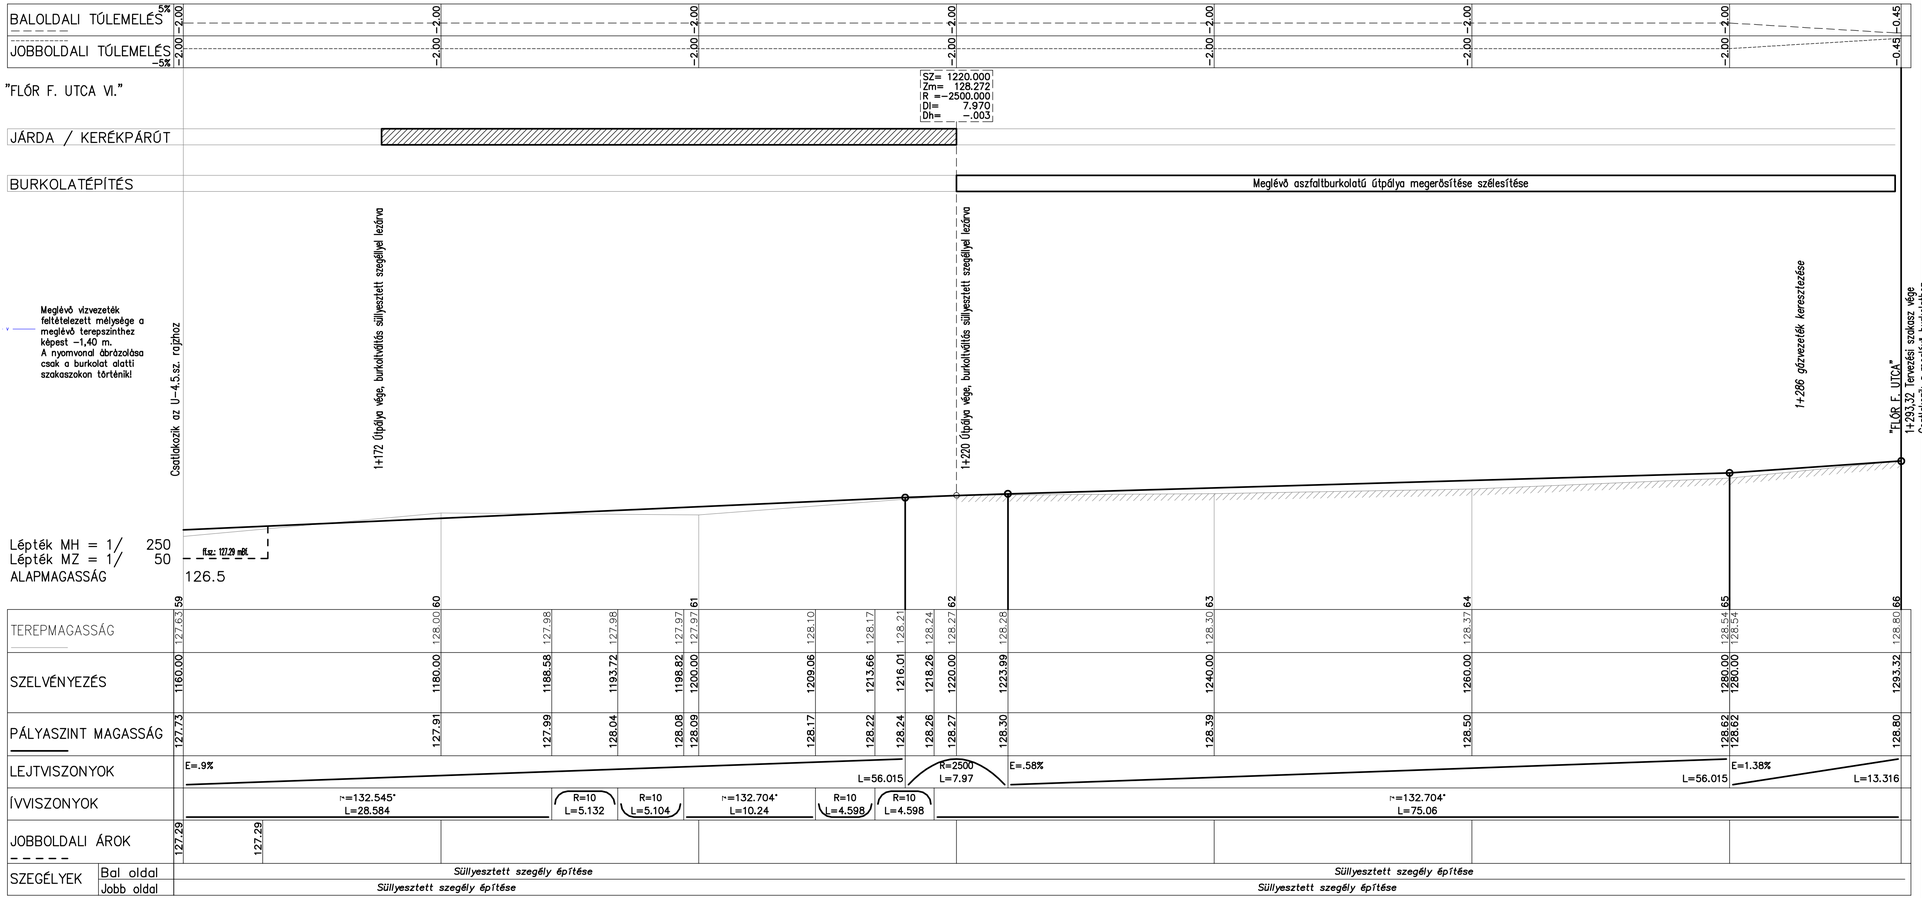

Beruházó:	Budapest Főváros XVIII. kerület Pestszentlőrinc-Pestszentimrei Önkormányzata 1184 Budapest Üllői út 400.
Módosítás ideje:	Módosítás tárgya: / Megjegyzés:
Dátum: 2020. augusztus	Tervművelet: ENGEDÉLYEZÉSI TERV
Méretarány: M 1:250 / 50	Megbízó: Városrehabilitáció18 Zrt. 1181 Budapest Üllői út 423.
Tervező: ÚTVONAL Útépítő Kft. - Esztergom	BUKOVICS László KÉT KÉ-ÉI. VZ-T / 11-0579/2020
Szakág:	ÚTÉPÍTÉS, FORGALOMTECHNIKA
Tárgy:	Belterületi önkormányzati utcák szilárd burkolattal való ellátása Budapest XVIII. kerület FLÓR FERENC ÚT HRSZ.: 147785
Tervszám:	ENG_0674_01-FLOR/2020
Részművelet:	Részletes útépítési hossz-szelvény 1+160 - 1+292 km.sz.
Rajzszám:	U-4.6.